PLAN LOCAL D'URBANISME

Modification n°1

Buhl

5. Zonage au 1/2500 (extrait)

MODIFICATION N°1

Dossier approuvé par délibération du Conseil Communautaire du 12 avril 2022

Le Président

Avril 2022

Extrait de zonage P.L.U. approuvé

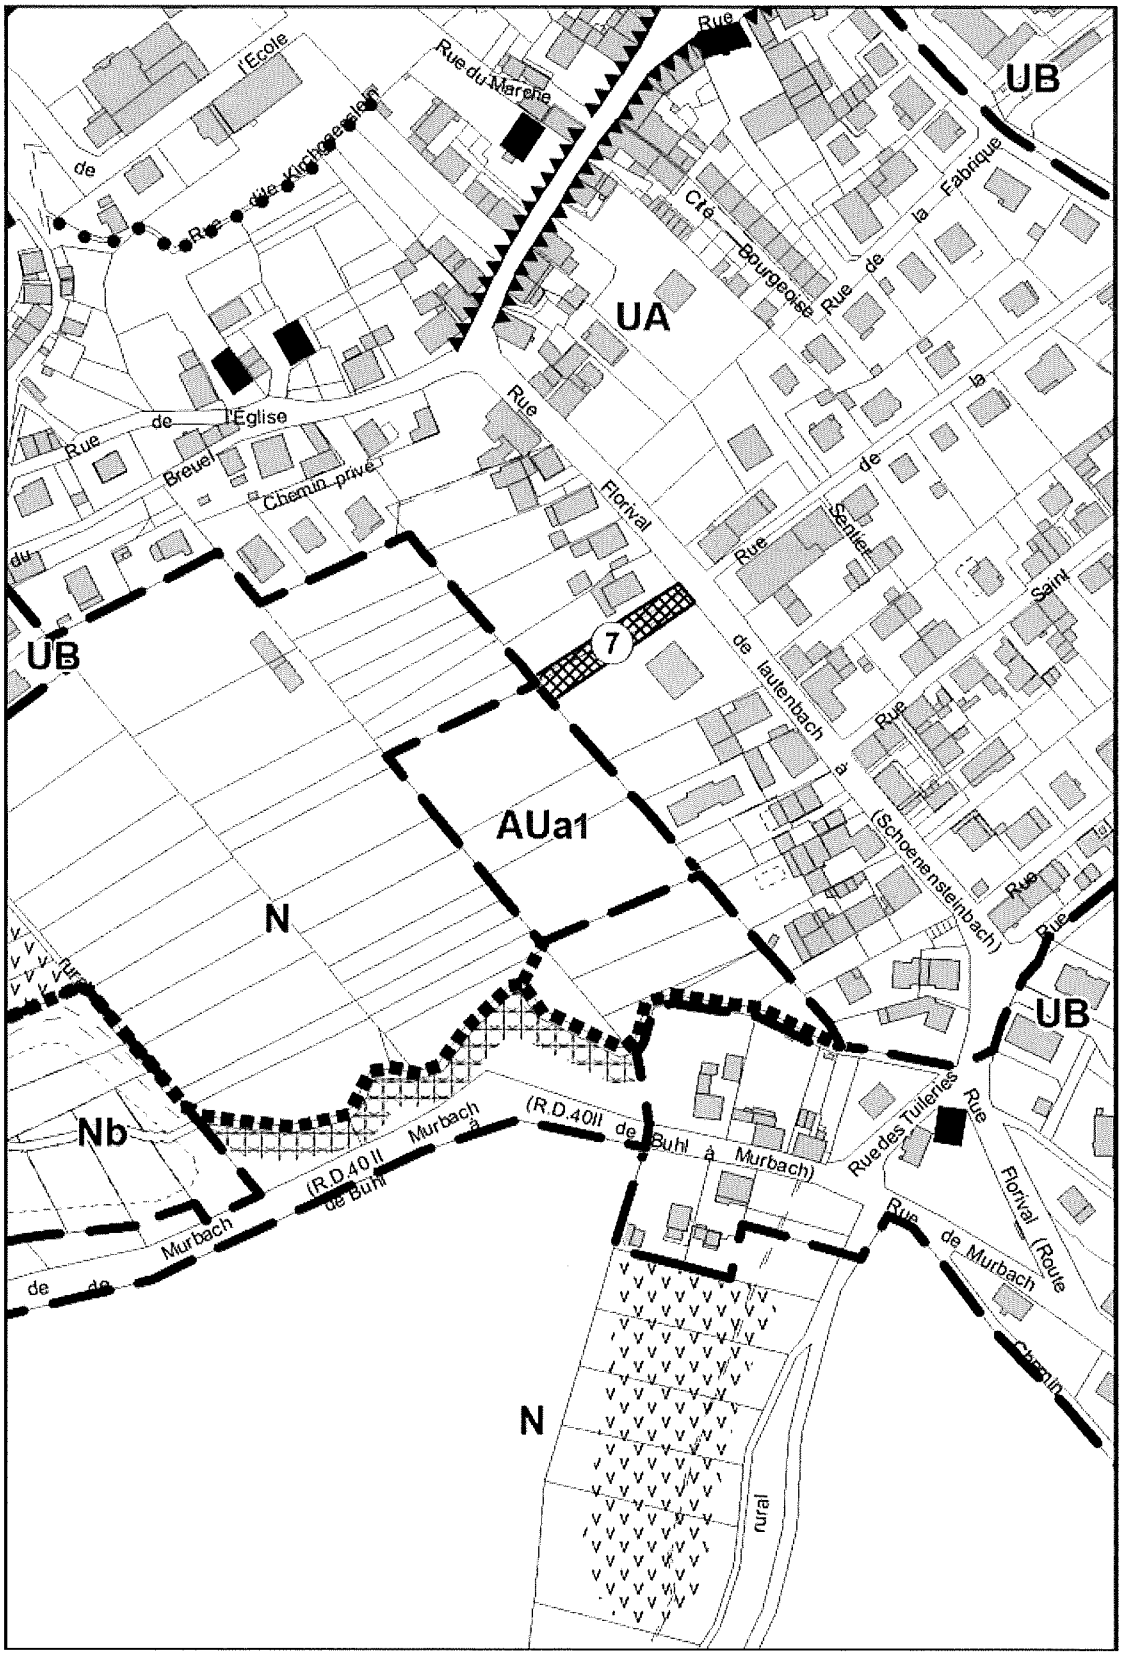

Extrait de zonage P.L.U. modifié

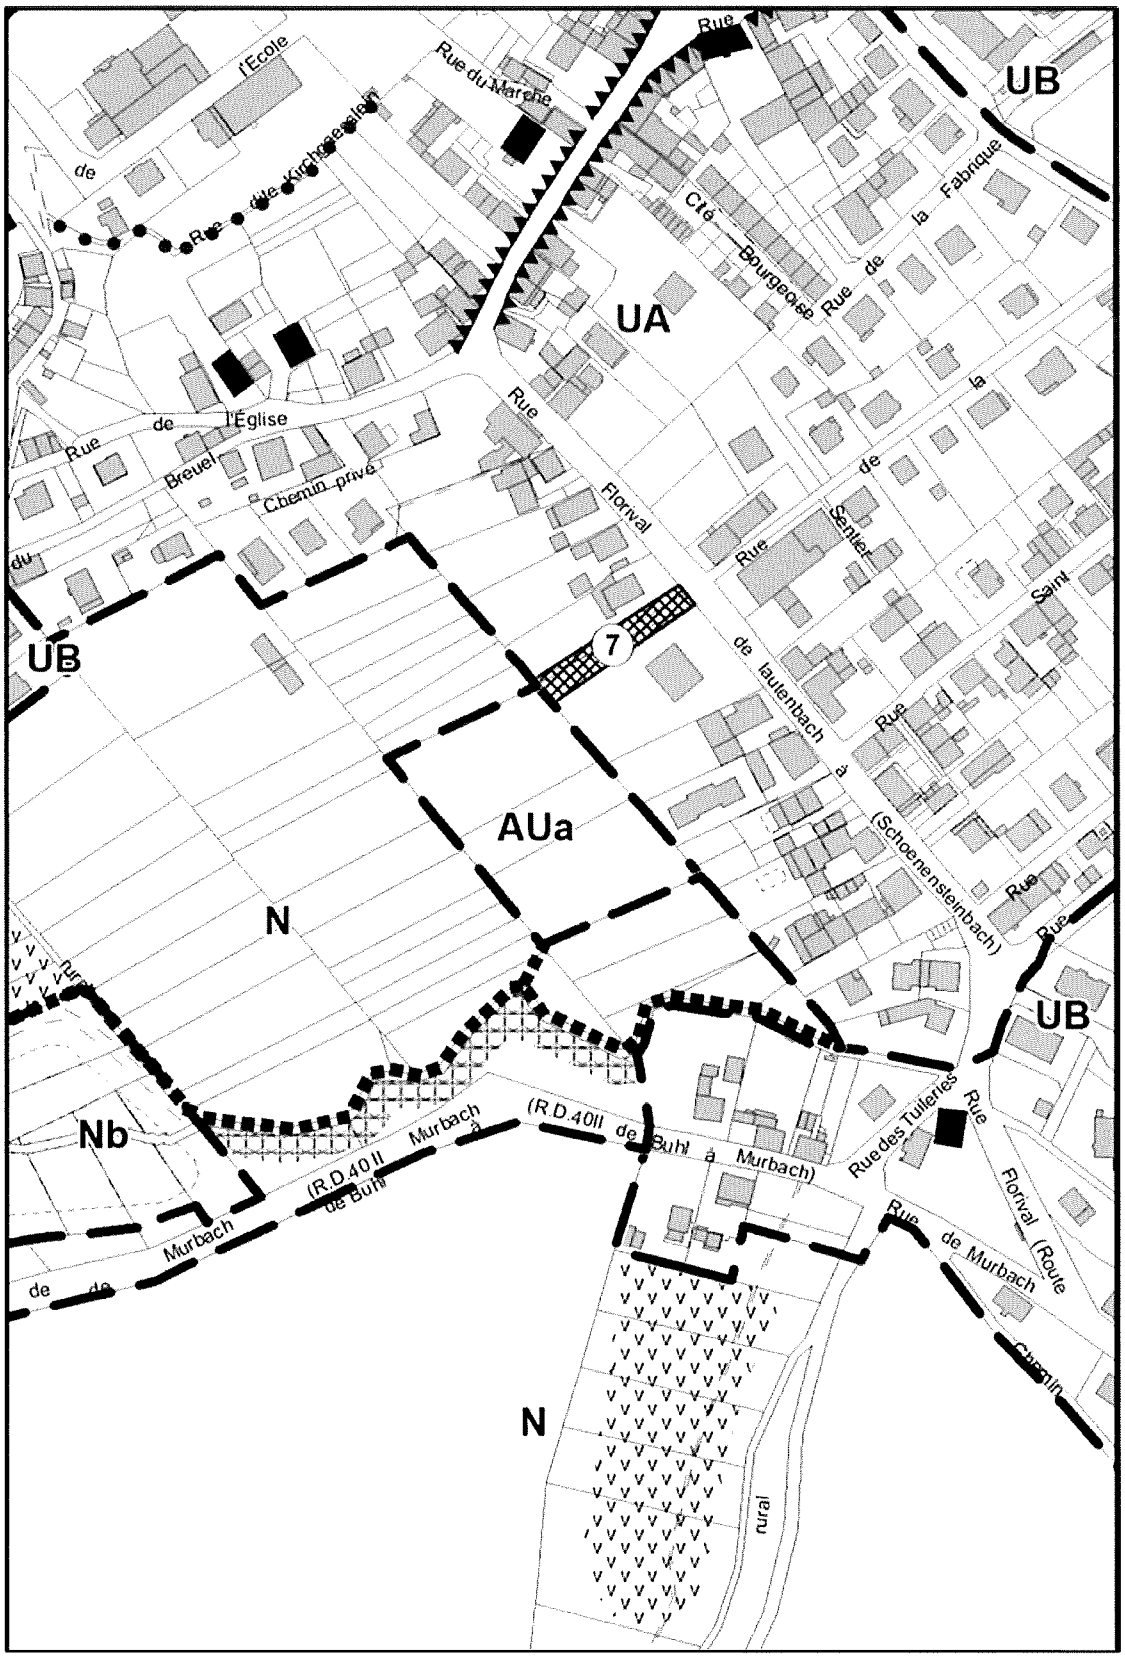

LIMITES

limite communale

limite de zone ou de secteur

alignement architectural obligatoire

cheminement piéton à conserver

EMPLACEMENTS RESERVES

1

numéro de renvoi à
la liste des emplacements réservés

2

ELEMENTS DU PAYSAGE DELIMITES

au titre de l'art. L.151-23 du code de l'urbanisme

prairie

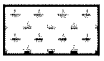

roselière

ZONE INONDABLE

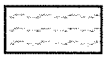

à risque faible

Plan de Prévention du Risque Inondation approuvé par arrêté préfectoral du 23 juin 2006

BATIMENT ET ELEMENTS DU PATRIMOINE A PRESERVER

au titre de l'art. L.151-19 du code de l'urbanisme

bâtiment à conserver

muret en pierres

périmètre de protection rapprochée du forage AEP

ESPACES BOISES A PROTEGER

au titre de l'art. L.113-1 et L.113-2 du code de l'urbanisme

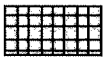

espaces boisés classés

ancienne décharge

D'une manière générale, les limites de zone ou de secteur s'appuient sur des limites parcellaires. Dans le cas contraire, la limite à considérer est constituée par l'axe des limites de zone ou de secteur.

ALSACE
Collectivité européenne

DAUHR
ATD Alsace